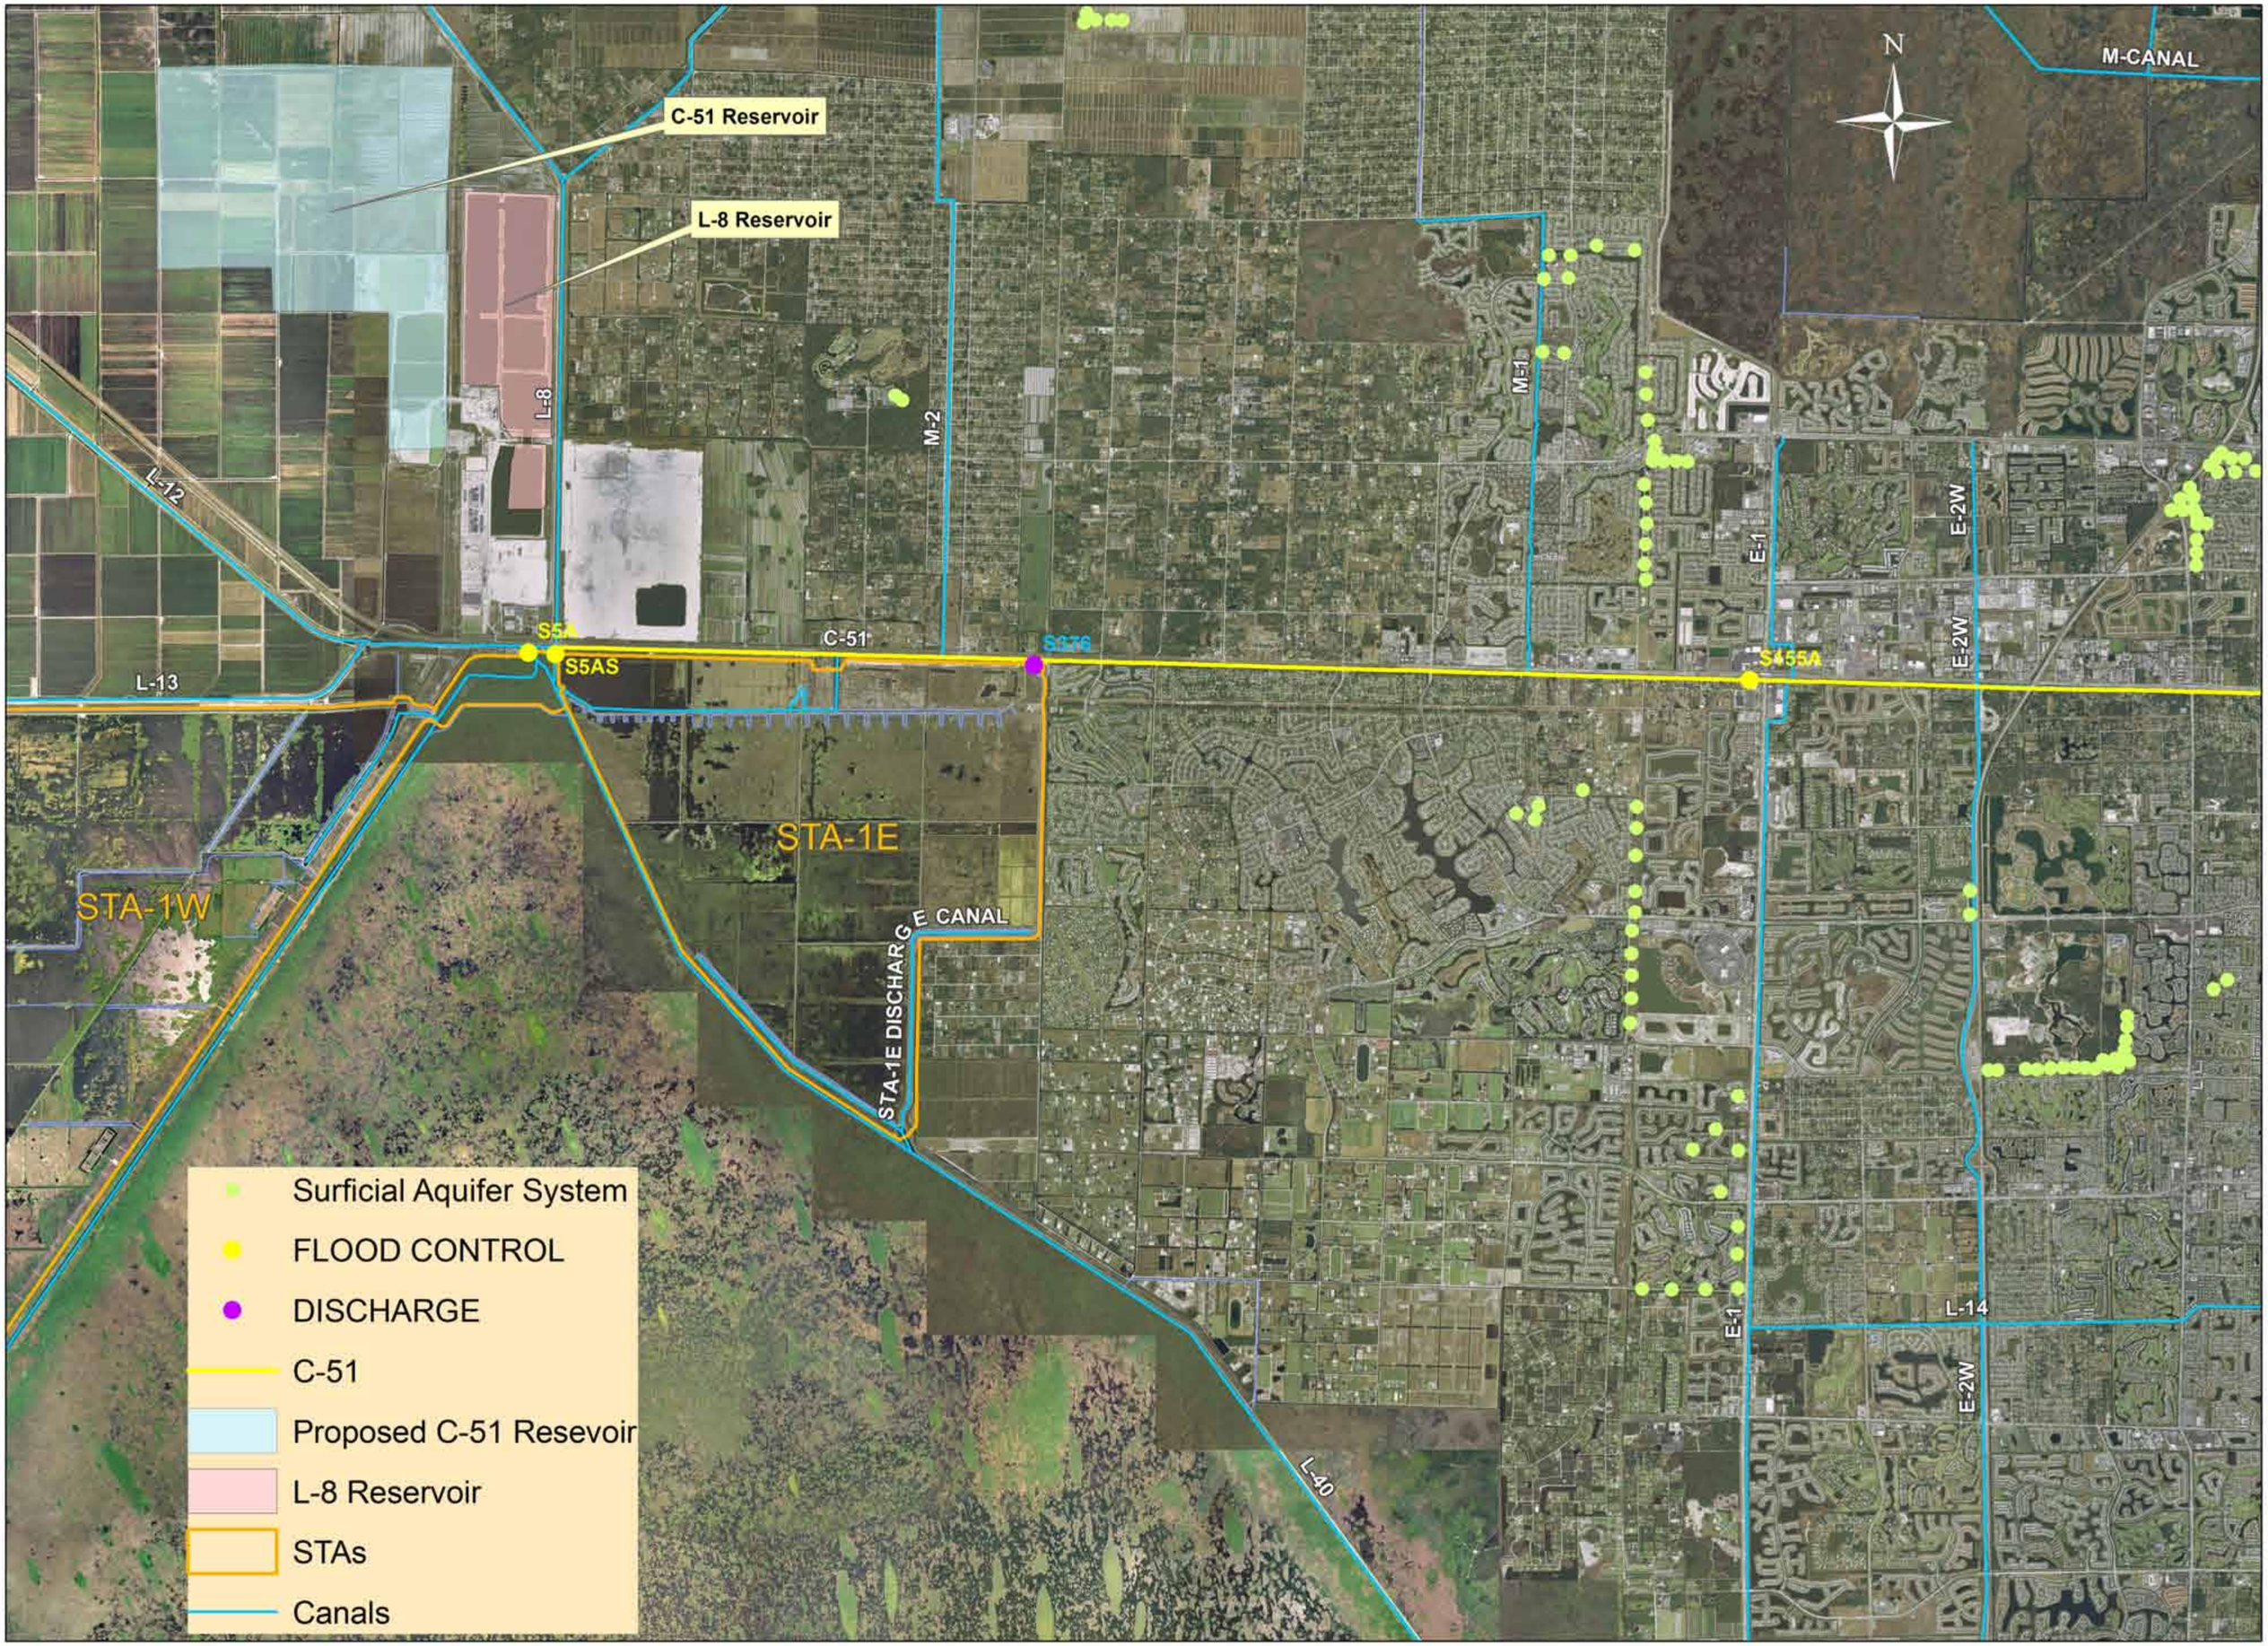
C-51 Reservoir
L-8 Reservoir
N
M-CANAL
L-8
M-2
M-1
L-12
E-1
E-2W
S5A
S5AS
C-51
S376
S155A
L-13
STA-1E
STA-1W
STA-1E DISCHARGE CANAL
L-14
L-40
Surficial Aquifer System
FLOOD CONTROL
DISCHARGE
C-51
Proposed C-51 Resevoir
L-8 Reservoir
STAs
Canals